

Экспликация зданий и сооружений

Поз.	Наименование	кол. шт.	Типовой проект
1	4-квартирный жилой дом	1	индивид.
2	Навес	4	индивид.
3	Хозсарай	4	индивид.
4	Выгреб	2	

Ведомость тротуаров, дорожек и площадок

№ п/п	Наименование	Тип	Площадь покрытия, м ²	Примечание
1	Асфальтобетонное покрытие проезда	1	207,0	В том числе вне участка 147,0 м ²
2	Асфальтобетонное покрытие тротуара	2	247,0	В том числе вне участка 178,0 м ²
3	Бетонное покрытие отмостки	3	112,0	

Ведомость элементов озеленения

Услов. обозначения.	Наименование породы или вида насаждения	Возраст лет	Кол-во	Примечание
	Береза	3-5	6 шт.	саженец с комом Д=1,0,глуб.0,5
	Газон цветущий	0,20	48,0 м ²	
	Газон обыкновенный	0,20	2772 м ²	в т.ч. вне участка 600 м ²

Ведомость малых архитектурных форм и переносных изделий

Поз.	Обозначение	Наименование	Кол-во шт.	Примечание
1	Индивид.	Ограждение из профлиста по металлическим столбам	96 пм	h=1,5 м см. прим. 1
2	Индивид.	Ворота из профлиста	4	4,5 м x 1,5 м (h)
3	Индивид.	Калитка из профлиста	2	1,5 м x 1,5 м (h)


Условные обозначения

	Проектируемое здание		Проектируемое электроснабжение
	Граница земельного участка по градостроительному плану		Проектируемое водоснабжение
	Асфальтобетонный проезд		Проектируемая канализация
	Тротуар		
	Отмостка		
	Озеленение		

Примечание

1. Стойки ограждения стальные квадратные трубы h=2,0 м 70x70 мм с шагом 3 м.
Прожилины - стальные трубы 30x20 мм в 2 ряда по периметру (96 пмх2)

						0218-ПЗУ		
						4-квартирный жилой дом, заказчик АО Березовское адрес с. Мурино, ул. Молодежная, 9а		
Изм.	Кол.	Лист	Док.	Подпись	Дата	Стадия	Лист	Листов
						П	5	
ГИП Чернова 04.19						План благоустройства. Сводный план инженерных сетей. М 1:500		
						ООО "АрхСтиль" п. Курагино 2018 г.		

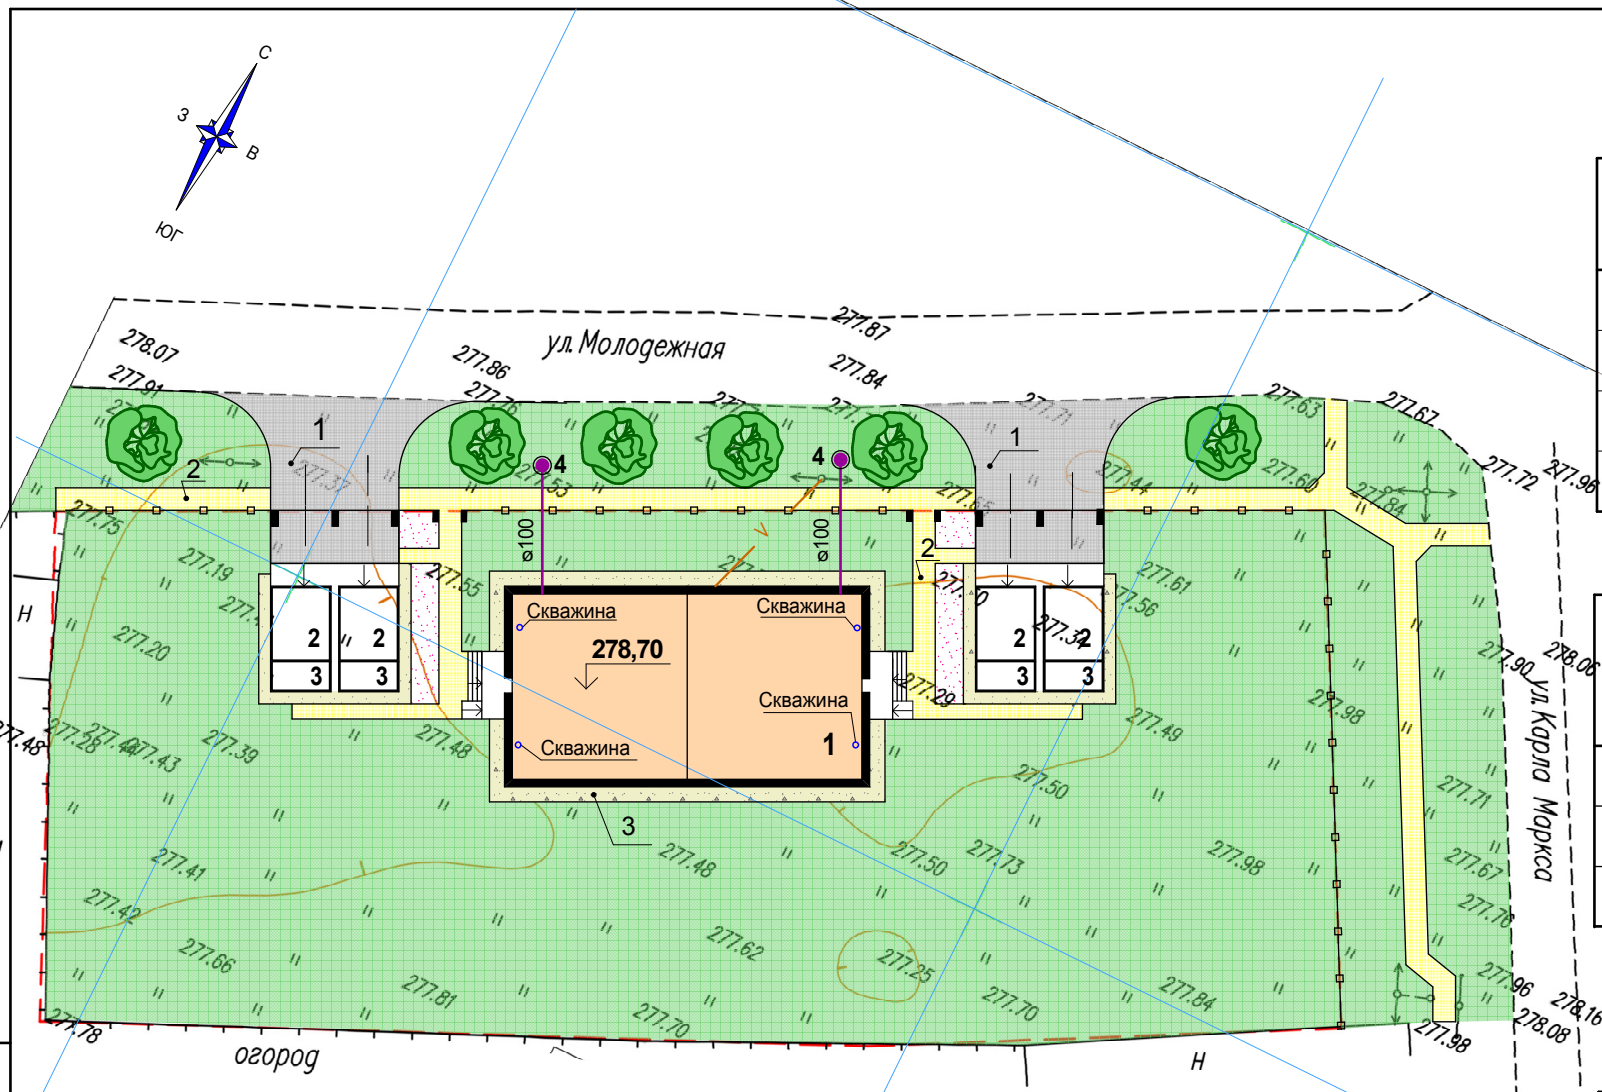

Согласовано

Взам. инв. №

Подп. и дата

Инв. № подл.